
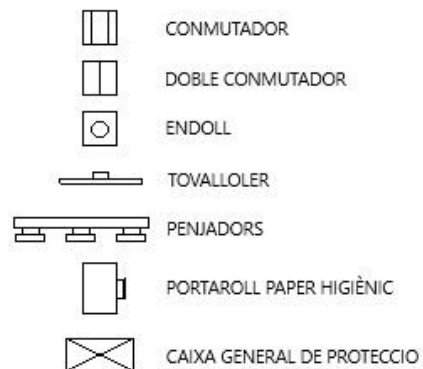


CASETA VESTIDORS PREFABRICADA DE 3X2 MTS.

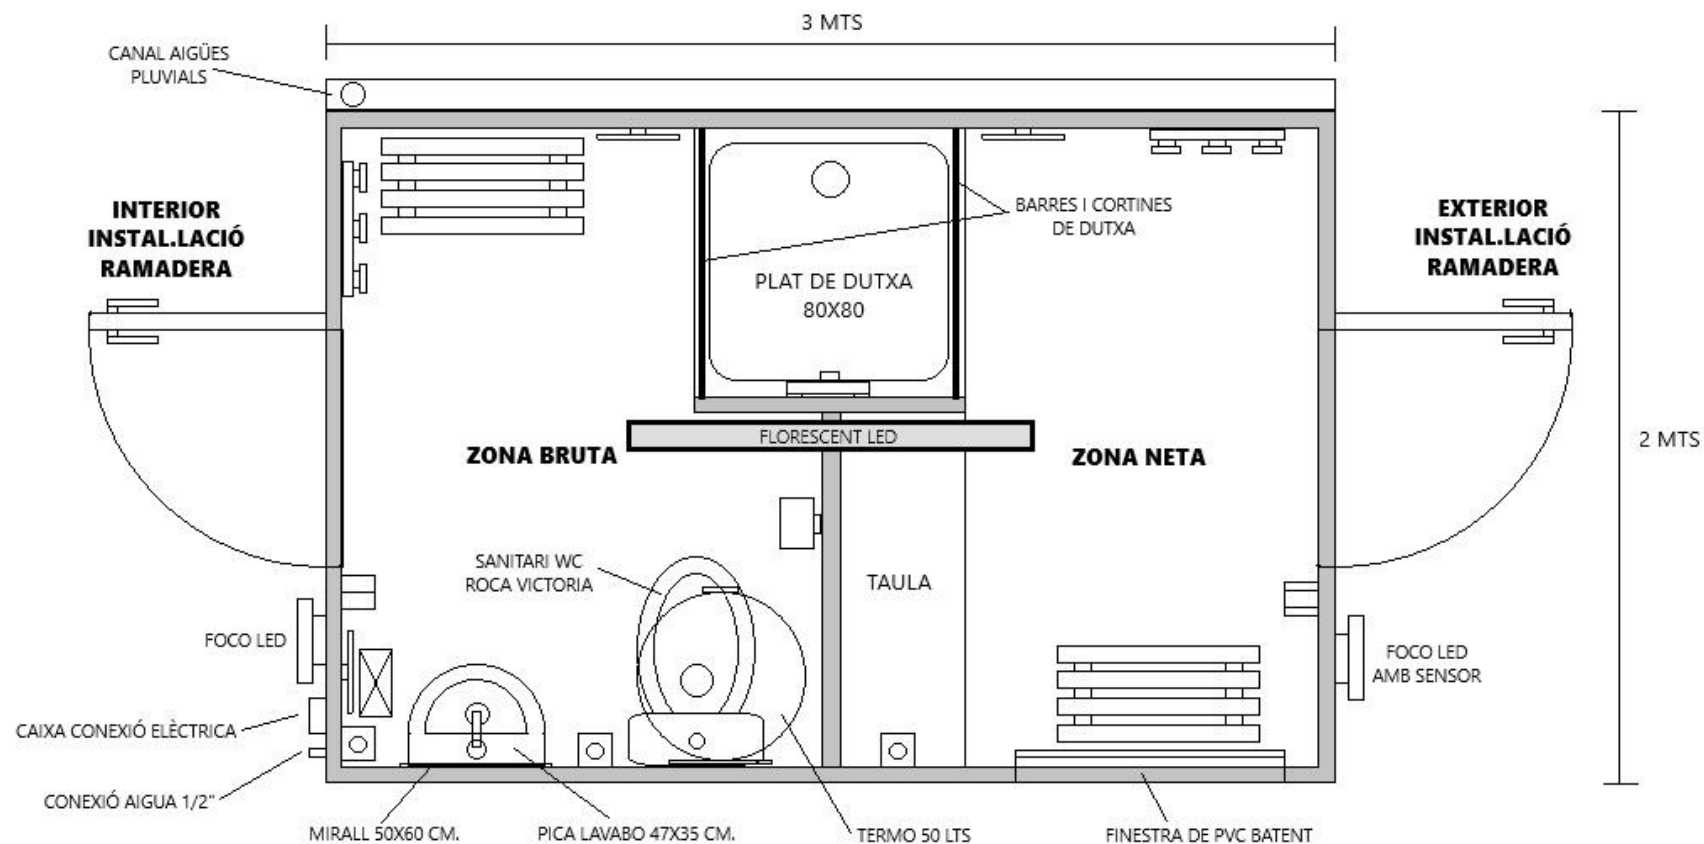

BASE CASETA METALICA AMB FORJAT DE FORMIGO I ACABAT AMB RAJOLA

ESTRUCTURA PARETS, DIVISIONS I SOSTRE AMB PANEL SANDWICH DE 40MM

PORTES DE XAPA GALVANITZADA LACADES EN BLANC